
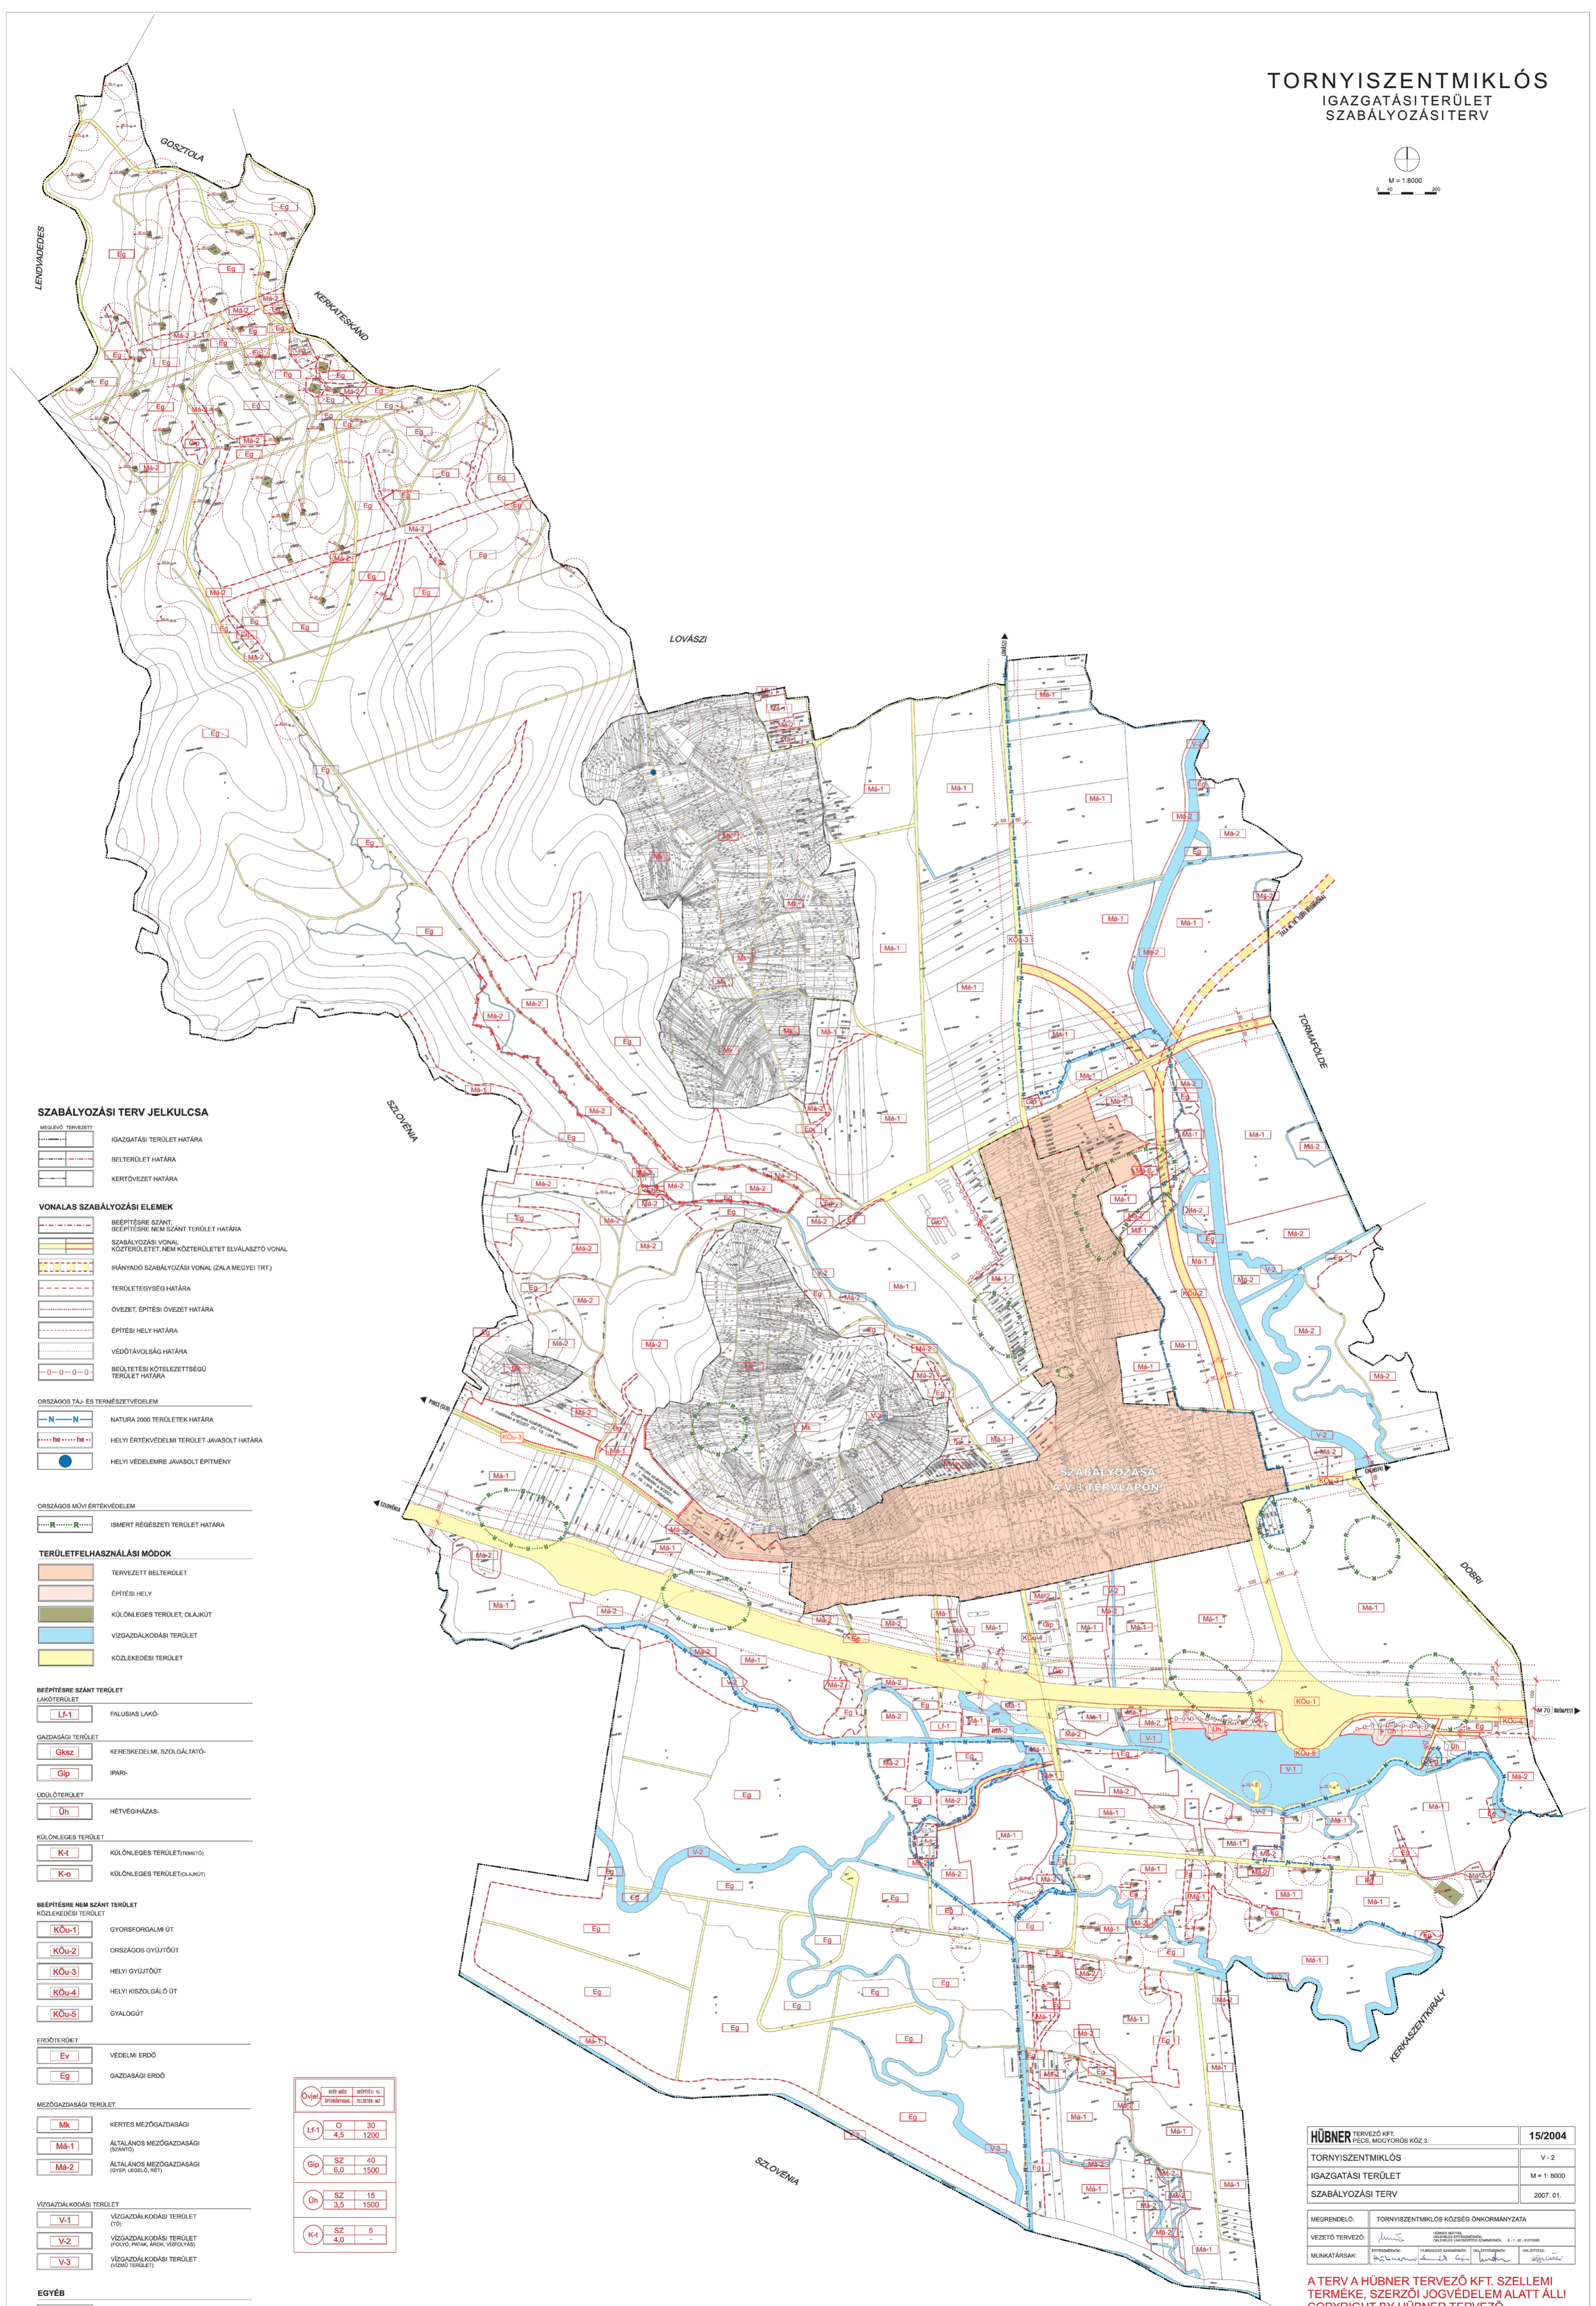


# TORNYISZENTMIKLÓS IGAZGATÁSI TERÜLET SZABÁLYOZÁSI TERV

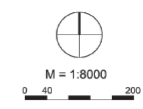

## SZABÁLYOZÁSI TERV JELKULCSA

MÉLÉVŐ TERVEZETT	IGAZGATÁSI TERÜLET HATÁRA
	BELTERÜLET HATÁRA
	KERTÖVEZET HATÁRA

## VONALAS SZABÁLYOZÁSI ELEMELK

	BÉÉPTÉSRÉ SZÁNT, BÉÉPTÉSRÉ NEM SZÁNT TERÜLET HATÁRA
	SZABÁLYOZÁSI VONAL, KÖZTERÜLET, NEM KÖZTERÜLET ELVALASZTÓ VONAL
	IRÁNYADÓ SZABÁLYOZÁSI VONAL (ZALA MEGYEI TRT)
	TERÜLETEGYSÉG HATÁRA
	ÖVEZET, ÉPÍTÉSI ÖVEZET HATÁRA
	ÉPÍTÉSI HELY HATÁRA
	VÉDŐÁVALSÁG HATÁRA
	BÉÜLTÉSI KÖTELEZETTSÉG TERÜLET HATÁRA

## ORSZÁGOS TÁJ- ÉS TERMÉSZETVÉDELME

	NATURA 2000 TERÜLETEK HATÁRA
	HELYI ÉRTEKVEDELMI TERÜLET JAVASOLT HATÁRA
	HELYI VEDELMERE JAVASOLT ÉPÍTMÉNY

## ORSZÁGOS MŰVI ÉRTEKVEDELME

	ISMERT RÉGÉSZETI TERÜLET HATÁRA
--	---------------------------------

## TERÜLETFELHASZNÁLÁSI MÓDOK

	TERVEZETT BELTERÜLET
	ÉPÍTÉSI HELY
	KÜLÖNLEGES TERÜLET, OLAKJUT
	VÍZGAZDÁLKODÁSI TERÜLET
	KÖZLEKEDÉSI TERÜLET

## BÉÉPTÉSRÉ SZÁNT TERÜLET

Lf-1	FALUSBÁS LAKÓ-
------	----------------

## GAZDASÁGI TERÜLET

Gks-2	KERESKEDELM., SZOLGÁLTATÓ-
Gip	IPARI-

## ÖDÖLTERÜLET

Oh	HÉTVÉGHAZAS-
----	--------------

## KÜLÖNLEGES TERÜLET

K-1	KÜLÖNLEGES TERÜLET (HÍM-TÖ)
K-o	KÜLÖNLEGES TERÜLET (OLAKJUT)

## BÉÉPTÉSRÉ NEM SZÁNT TERÜLET

KÖu-1	GYORSFORGALMI ÚT
KÖu-2	ORSZÁGOS GYÚJTÓÚT
KÖu-3	HELYI GYÚJTÓÚT
KÖu-4	HELYI KISZOLGÁLÓ ÚT
KÖu-5	GYALOGÚT

## ERDŐTERÜLET

Ev	VEDELMI ERDŐ
Eg	GAZDASÁGI ERDŐ

## MEZŐGAZDASÁGI TERÜLET

Mk	KERTES MEZŐGAZDASÁGI
Mb-1	ÁLTALÁNOS MEZŐGAZDASÁGI (SZANTÓ)
Mb-2	ÁLTALÁNOS MEZŐGAZDASÁGI (GYEP, LEGELŐ, RÉT)

## VÍZGAZDÁLKODÁSI TERÜLET

V-1	VÍZGAZDÁLKODÁSI TERÜLET (T)
V-2	VÍZGAZDÁLKODÁSI TERÜLET (FŐVÖZ, MŰKÖZ, VÉDŐVÖZ)
V-3	VÍZGAZDÁLKODÁSI TERÜLET (VIZDÓ TERÜLET)

## EGYÉB

*	MEGSZÜNTETŐ JEL
---	-----------------

Ötje	szélesség	hossz	terület
Lf-1	0	30	1200
Gip	SZ	40	1500
Oh	SZ	15	1500
K-1	SZ	5	-
K-4	SZ	4,0	-

HÜBNER TERVEZŐ KFT. IGAZGATÁSI TERÜLET SZABÁLYOZÁSI TERV	15/2004 V-2 M = 1:8000 2007. 01.
MEGRENDELŐ: TORNYISZENTMIKLÓS KÖZSÉG ÖNKORMÁNYZATA	
VEZETŐ TERVEZŐ: [Signature]	
MEGRENDELŐ: [Signature]	

A TERV A HÜBNER TERVEZŐ KFT. SZELLEMI TERMÉKE, SZERZŐI JOGVÉDELME ALATT ÁLLI. COPYRIGHT BY HÜBNER TERVEZŐ ÁLLAMI ALAPADATOK FELHASZNÁLÁSÁVAL KÉSZÜLT.